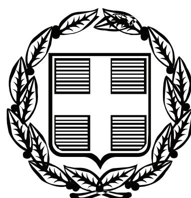


ΕΦΗΜΕΡΙΣ ΤΗΣ ΚΥΒΕΡΝΗΣΕΩΣ

ΤΗΣ ΕΛΛΗΝΙΚΗΣ ΔΗΜΟΚΡΑΤΙΑΣ

ΤΕΥΧΟΣ ΤΕΤΑΡΤΟ **Αρ. Φύλλου 636**

26 Νοεμβρίου 2010

ΠΕΡΙΕΧΟΜΕΝΑ

ΑΠΟΦΑΣΕΙΣ

ΑΠΟΦΑΣΕΙΣ

Αριθμ. 4835 (1)

Κήρυξη και επανακήρυξη ως αναδασωτέας έκτασης συνολικού εμβαδού 46,967 στρ. στη θέση «Πέτα» Κοινότητας Κουβαρά του Νομού Αττικής η οποία κάηκε από την πυρκαγιά της 4ης Αυγούστου του έτους 2010.

Ο ΓΕΝΙΚΟΣ ΓΡΑΜΜΑΤΕΑΣ ΠΕΡΙΦΕΡΕΙΑΣ ΑΤΤΙΚΗΣ

Έχοντας υπόψη:

1. Τις διατάξεις:

α) Του άρθρου 117 Παρ. 3 του Συντάγματος της Ελλάδος.

β) Του Ν. 3200/1955 «περί διοικητικής αποκεντρώσεως» όπως αυτές τροποποιήθηκαν μεταγενέστερα.

γ) Του Ν. 2503/1997 «Διοίκηση, οργάνωση, στελέχωση της Περιφέρειας κ.λπ.».

δ) Του Ν. 998/1979 «Περί προστασίας των Δασών και των Δασικών εν γένει εκτάσεων της Χώρας και ειδικότερα:

δα) Του άρθρου 41 παρ. 1

δβ) Του άρθρου 38 παρ. 1

ε) Την αριθμ. 160417/1180/9.7.1980 εγκύκλιο δ/γή του Υπ. Γεωργίας.

ζ) Του Ν. 3208/2003 «Περί Προστασίας δασικών οικοσυστημάτων κτλ».

2. Τις αριθ. 3044/2-9-2010 και 3669/29.10.10 προτάσεις του αρμοδίου Δασαρχείου Λαυρίου σχετικά με την κήρυξη ως αναδασωτέας της αναφερόμενης στο θέμα έκτασης.

3. Το έκτο άρθρο του Ν. 3621/2007 (ΦΕΚ 279/τ.Δ΄/ 20.12.2007), αποφασίζουμε:

Κηρύσσουμε ως αναδασωτέα δημόσια δασική έκταση εμβαδού 19,617 στρ. (δέκα εννέα στρεμμάτων και εξακοσίων δέκα επτά χιλιοστών του στρέμματος) που βρίσκεται στην θέση «Πέτα» Κοινότητας Κουβαρά του Νομού Αττικής, η οποία απεικονίζεται με στοιχεία οριογραμμής (1, 2, 3, 4, 5, 6, 7, 8, 9, 25, 24, 22, 23, 1) στο προσαρτημένο στη παρούσα Απόφαση μας διάγραμμα, το οποίο αποτελεί αναπόσπαστο μέρος αυτής και έχει όρια:

Ανατολικά: Με δημόσια δασική έκταση και αγροτικές εκτάσεις.

Δυτικά: Με δημόσια δασική και αναδασωτέα έκταση.

Βόρεια: Με δημόσια δασική καθώς και με δημόσια δασική και αναδασωτέα έκταση.

Νότια: Με δημόσια δασική καθώς και με δημόσια δασική και αναδασωτέα έκταση.

Η συνολικά καείσα έκταση, όπως αυτή απεικονίζεται με στοιχεία οριογραμμής (1, 2, 3, ... 9, 10, 11, ... 19, 20, 21, 22, 23, 1) στο επισυναπτόμενο απόσπασμα χάρτη Γ.Υ.Σ (6467/5,7) και κόκκινο περίγραμμα που συνοδεύει την παρούσα απόφασή μας είναι συνολικού εμβαδού 46,967 στρ.


Η έκταση η ευρισκόμενη εντός της οριογραμμής της καείσας έκτασης που στο διάγραμμα χάρτη ΓΥΣ κλίμακος 1:5000 που συνοδεύει την παρούσα απεικονίζεται με μπλε διαγράμμιση και στοιχεία οριογραμμής (9, 10, 11, 12, ... ,21, 22, 24, 25, 9) εμβαδού 27,350 στρ. και συμπεριλαμβάνεται στην αριθμ. 4867/14.11.2007 απόφαση κήρυξης ως αναδασωτέας του Γ.Γ.Π. Αττικής αιτία πυρκαγιάς επανακηρύσσεται προκειμένου να τύχει εφαρμογής το έκτο άρθρο του Ν. 3621/07.

Σκοποί της κήρυξης της ανωτέρω έκτασης ως αναδασωτέας είναι, η διατήρηση του δασικού χαρακτήρα αυτής, ο αποκλεισμός διάθεσης της για άλλη χρήση και η αποκατάσταση της καταστραφείσης από την πυρκαγιά της 4ης Αυγούστου 2010 δασικής βλάστησης αποτελούμενης από θαμνώδη βλάστηση αείφυλλων πλατύφυλλων (πρίνους, σχίνους και αγριελιές) και μεμονωμένα άτομα χαλεπίου πεύκης, με ποσοστό κάλυψης πάνω από 40%.

Η απόφαση αυτή να δημοσιευθεί στην Εφημερίδα της Κυβερνήσεως.

Αθήνα, 11 Νοεμβρίου 2010

Ο Γενικός Γραμματέας Περιφέρειας
ΗΛΙΑΣ ΛΙΑΚΟΠΟΥΛΟΣ

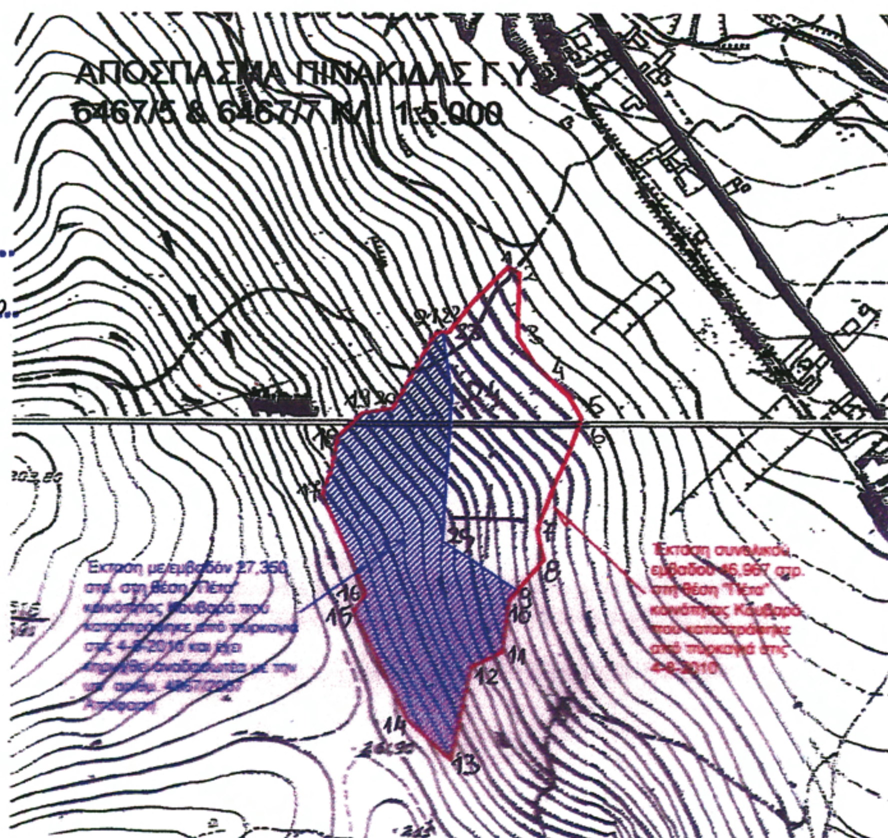

ΠΡΟΣΑΡΤΑΤΑΙ
Στην αριθ. 4835/10
απόφασή μας
Αγ. Παρασκευή 11.11.10
Ο Γεν. Γραμματέας
Περιφέρειας Αττικής
Τ.Υ

Ηλίας Λιακόπουλος



Αγ. Παρασκευή 15.11.10
Το Γραφείο Γραμματείας

Με ερυθρό περίγραμμα υπό στοιχεία (1,2.....23,1) η έκταση εμβαδού 46,967στρ που κάηκε την 04-08-2010 στην θέση «Πέτα» περιφέρειας Κοιν.Κουβαρά Αττικής.

Η έκταση με στοιχεία (1,2,3……9,25,24,22,23,1) εμβαδού **19,617στρ** προτείνεται να κηρυχθεί ως αναδασωτέα .

Η έκταση με μπλέ διαγράμμιση και υπό στοιχεία οριογραμμής (9,10……22,24,25,9) εμβαδού **27,350στρ ,** προτείνεται να επανακηρυχθεί αναδασωτέα διότι εμπίπτει σε ευρύτερη έκταση που έχει κηρυχθεί αναδασωτέα έκταση με την αριθμ.**4867/14-11-2007** Απόφαση του Γεν.Γραμ.Περιφέρειας Αττικής

Ο ΣΥΝΤΑΚΤΗΣ

ΑΘΑΝΑΣΙΟΣ ΚΟΥΤΣΟΠΟΥΛΟΣ
ΔΑΣΟΠΟΝΟΣ

ΘΕΩΡΗΘΗΚΕ
ΛΑΥΡΙΟ 29-10 -2010



Ο ΔΑΣΑΡΧΗΣ κ.α.α

ΧΡΗΣΤΟΣ ΑΝΤΩΝΕΛΛΗΣ
ΔΑΣΟΛΟΓΟΣ

ΕΘΝΙΚΟ ΤΥΠΟΓΡΑΦΕΙΟ
Για τεχνικούς λόγους στο σχεδιάγραμμα, έγινε σμίκρυνση, κατά ποσοστό 79%

Αριθμ. 4761 (2)

Κήρυξη ως αναδασωτέας έκτασης εμβαδού 0,808728 στρ. στη θέση «Σχοινιάς» Περιφέρειας του Δήμου Μαραθώνα του Νομού Αττικής, που κάηκε από την πυρκαγιά της 9ης Αυγούστου 2010.

Ο ΓΕΝΙΚΟΣ ΓΡΑΜΜΑΤΕΑΣ ΠΕΡΙΦΕΡΕΙΑΣ ΑΤΤΙΚΗΣ

Έχοντας υπόψη:

1. Τις διατάξεις:

α) Του άρθρου 117 Παρ. 3 του Συντάγματος της Ελλάδος.

β) Του Ν. 3200/1955 «περί διοικητικής αποκεντρώσεως» όπως αυτές τροποποιήθηκαν μεταγενέστερα.

γ) Του Ν. 2503/1997 «Διοίκηση, οργάνωση, στελέχωση της Περιφέρειας κ.λπ.».

δ) Του Ν. 998/1979 «Περί προστασίας των Δασών και των Δασικών εν γένει εκτάσεων της Χώρας και ειδικότερα:

δα) Του άρθρου 41 παρ. 1

δβ) Του άρθρου 38 παρ. 1

ε) Την αριθμ. 160417/1180/9.7.1980 εγκύκλιο δ/γή του Υπουργείου Γεωργίας.

ζ) Του Ν. 3208/2003 «Περί προστασίας δασικών οικοσυστημάτων κ.λπ.».

η) Το έκτο άρθρο του Ν. 3621/2007 (ΦΕΚ 279/τ.Δ΄/ 20.12.2007).

2. Την αριθ. 3664/26.10.2010 πρόταση του αρμοδίου Δασαρχείου Καπανδριτίου σχετικά με την κήρυξη ως αναδασωτέας της αναφερόμενης στο θέμα έκτασης, αποφασίζουμε:

Κηρύσσουμε ως αναδασωτέα δημόσια διακατεχόμενη δασική έκταση (δάσος) εμβαδού 0,808728 στρ. (μηδέν στρεμμάτων και οκτακοσίων οκτώ χιλιάδων και επτακοσίων είκοσι οκτώ εκατοντάκις χιλιοστών του στρέμματος) που βρίσκεται στην θέση «Σχοινιάς» Περιφέρειας του Δήμου Μαραθώνα του Νομού Αττικής, η οποία απεικονίζεται, με στοιχεία οριογραμμής (0, 1, 2, 3, 4, 5, 6, 7, 8, 9, 10, 0) στο προσαρτημένο στη παρούσα απόφασή μας διάγραμμα, το οποίο αποτελεί αναπόσπαστο μέρος αυτής και έχει όρια:

Ανατολικά: Με δάσος πεύκης.

Δυτικά: Με δάσος πεύκης και εν μέρει χωματόδρομο.

Βόρεια: Με δάσος πεύκης.


Νότια: Με δάσος πεύκης.

Σκοποί της κήρυξης της ανωτέρω έκτασης ως αναδασωτέας είναι, η διατήρηση του δασικού χαρακτήρα αυτής, ο αποκλεισμός διάθεσης της για άλλη χρήση και η αποκατάσταση της καταστραφείσης από την πυρκαγιά της της 9ης Αυγούστου 2010 δασικής βλάστησης αποτελούμενης, από χαλέπιο πεύκη και υπόροφο βλάστηση αείφυλλων πλατύφυλλων σε ποσοστό άνω του 80%.

Η απόφαση αυτή να δημοσιευθεί στην Εφημερίδα της Κυβερνήσεως.

Αθήνα, 11 Νοεμβρίου 2010

Ο Γενικός Γραμματέας Περιφέρειας
ΗΛΙΑΣ ΛΙΑΚΟΠΟΥΛΟΣ

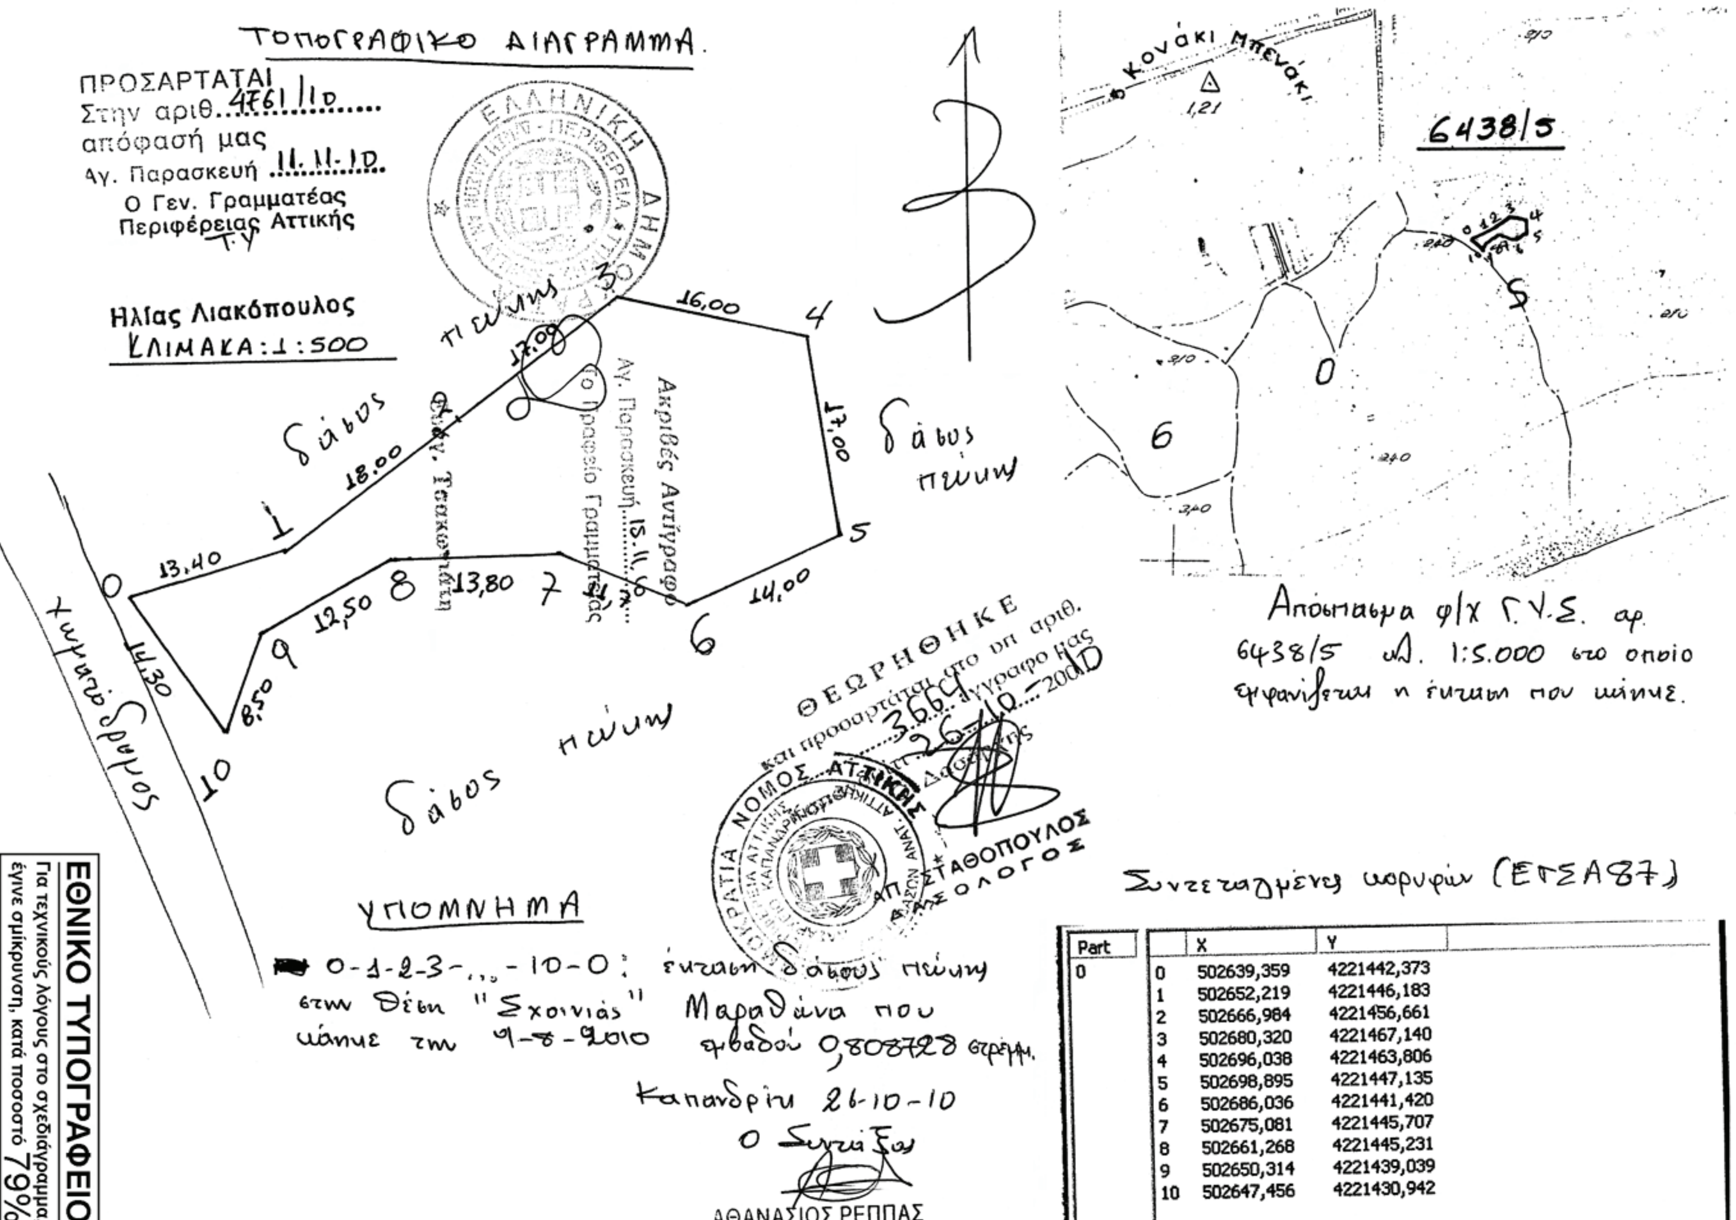

Part		X	Y
0	0	502639,359	4221442,373
	1	502652,219	4221446,183
	2	502666,984	4221456,661
	3	502680,320	4221467,140
	4	502696,038	4221463,806
	5	502698,895	4221447,135
	6	502686,036	4221441,420
	7	502675,081	4221445,707
	8	502661,268	4221445,231
	9	502650,314	4221439,039
	10	502647,456	4221430,942

ΕΘΝΙΚΟ ΤΥΠΟΓΡΑΦΕΙΟ
Για τεχνικούς λόγους στο σχεδιάγραμμα, έγινε σμίκρυνση, κατά ποσοστό 79%

Αριθμ. 44186/2018/Φθ.26.1 (3)

Επικύρωση οριοθέτησης τμήματος ρέματος «Καραγκιόζη», στη θέση «Δένδρα», του Δήμου Αταλάντης, του Ν. Φθιώτιδας, με επισπεύδουσα την εταιρεία «ALAPIS».

Η ΓΕΝΙΚΗ ΓΡΑΜΜΑΤΕΑΣ
ΠΕΡΙΦΕΡΕΙΑΣ ΣΤΕΡΕΑΣ ΕΛΛΑΔΑΣ

Έχοντας υπόψη:

1. Τις διατάξεις του άρθρου 6 του Ν. 880/1979 (ΦΕΚ 58Α), όπως τροποποιήθηκε με το άρθρο 5 του Ν. 3010/2002 (ΦΕΚ 91 Α).

2. Τις διατάξεις του Ν. 2503/1997 (ΦΕΚ 107Α) «Διοίκηση, οργάνωση, στελέχωση της Περιφέρειας, ρύθμιση θεμάτων για την Τοπική αυτοδιοίκηση».

3. Την αριθμ. οικ. 97407/7096/02-10-2009 απόφαση του Γενικού Γραμματέα Περιφέρειας Στερεάς Ελλάδας, με την οποία ορίζεται η Διεύθυνση Δημοσίων Έργων Περιφέρειας Στερεάς Ελλάδας αρμόδια για τα θέματα οριοθέτησης των υδατορεμάτων.

4. Την από 17-05-2010 αίτηση της εταιρείας «ALAPIS», στην Διεύθυνση Τεχνικών Υπηρεσιών της Νομαρχιακής Αυτοδιοίκησης Φθιώτιδας, με την οποία ζητείται η οριοθέτηση του τμήματος του ρέματος του θέματος.

5. Την αριθμ. 8/159/2010 (πρακτικό αριθμ. 8-28/5/2010) απόφαση του Δημοτικού Συμβουλίου του Δήμου Αταλάντης, με την οποία συμφωνεί με τον καθορισμό των οριογραμμών, όπως αυτές τέθηκαν από την Διεύθυνση Τεχνικών Υπηρεσιών της Ν.Α. Φθιώτιδας, σύμφωνα με το άρθρο 5, παρ. 3α του Ν. 3010/2002.

6. Την αριθμ. Τ.Υ. 4985/31-05-2010 απόφαση της Διεύθυνσης Τεχνικών Υπηρεσιών της Νομαρχιακής Αυτοδιοίκησης Φθιώτιδας, με την οποία καθορίζονται οι οριογραμμές του τμήματος του ρέματος του θέματος, κατά το άρθρο 5 του Ν. 3010/2002.

7. Το αριθμ. Τ.Υ. 5464/03-06-2010 έγγραφο της Διεύθυνσης Τεχνικών Υπηρεσιών της Νομαρχιακής Αυτοδιοίκησης Φθιώτιδας, με το οποίο διαβιβάζει στην Διεύθυνση Δημοσίων Έργων της Περιφέρειας Στερεάς Ελλάδας τη μελέτη της οριοθέτησης του θέματος, η οποία περιλαμβάνει:

- Τεχνική και Περιβαλλοντική Έκθεση,
- Ορθοφωτοχάρτη,
- Απόσπασμα χάρτη Γ.Υ.Σ.
- Χάρτη Λεκάνης Απορροής,
- Οριζοντιογραφία ρέματος,
- Μηκοτομή και
- Διατομές, αποφασίζουμε:


Επικυρώνουμε τον καθορισμό των οριογραμμών τμήματος ρέματος «Καραγκιόζη», στη θέση «Δένδρα», του Δήμου Αταλάντης, του Ν. Φθιώτιδας, με επισπεύδουσα την εταιρεία «ALAPIS», με τις συντεταγμένες των κορυφών των πολυγωνικών τους γραμμών, όπως αυτές σημειώνονται με κόκκινη γραμμή στα θεωρημένα από την Διεύθυνση Τεχνικών Υπηρεσιών της Νομαρχιακής Αυτοδιοίκησης Φθιώτιδας, Οριζοντιογραφία ρέματος, κλίμακας 1:500, και την Τεχνική Έκθεση που συνοδεύουν την παρούσα και αποτελούν αναπόσπαστο μέρος αυτής.


Η ισχύς της παρούσας αρχίζει από τη δημοσίευσή της στην Εφημερίδα της Κυβερνήσεως.

Η απόφαση αυτή με τη συνημμένη Οριζοντιογραφία ρέματος να δημοσιευθεί στην Εφημερίδα της Κυβερνήσεως.

Λαμία, 11 Νοεμβρίου 2010

Η Γενική Γραμματέας Περιφέρειας
ΑΙΚΑΤΕΡΙΝΗ ΔΙΑΜΑΝΤΟΠΟΥΛΟΥ

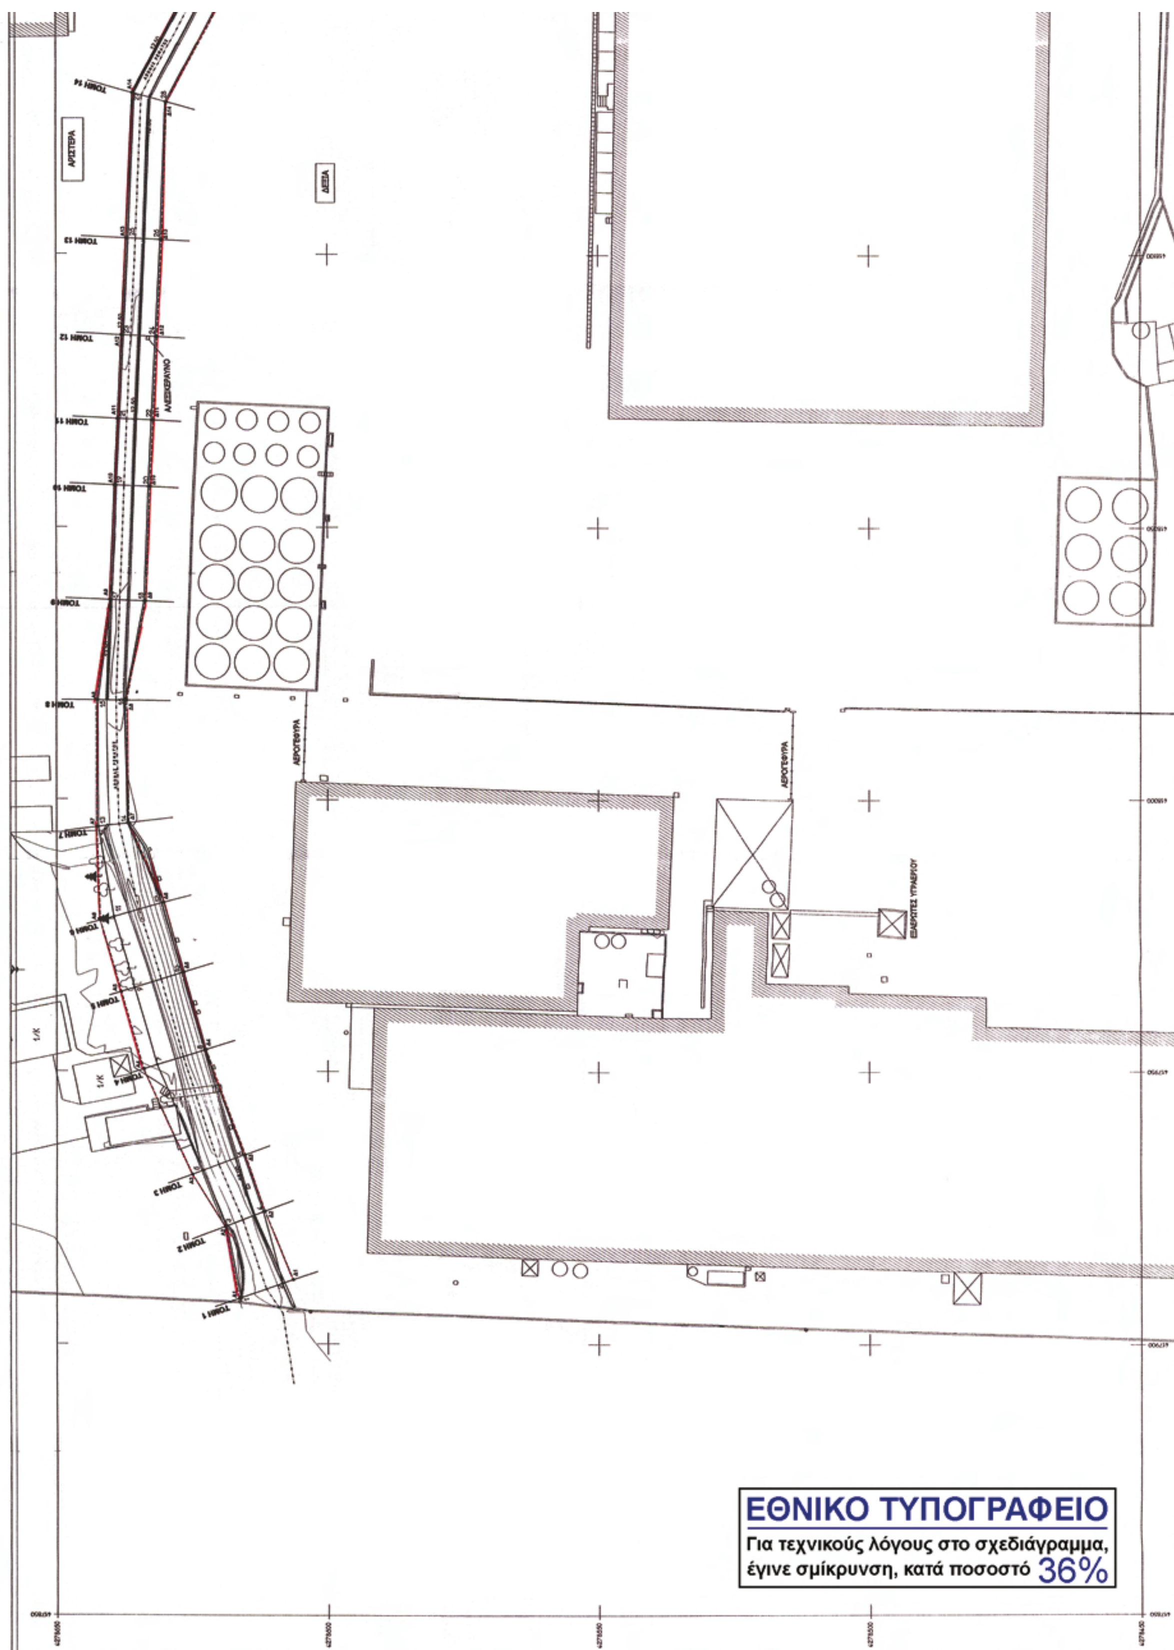

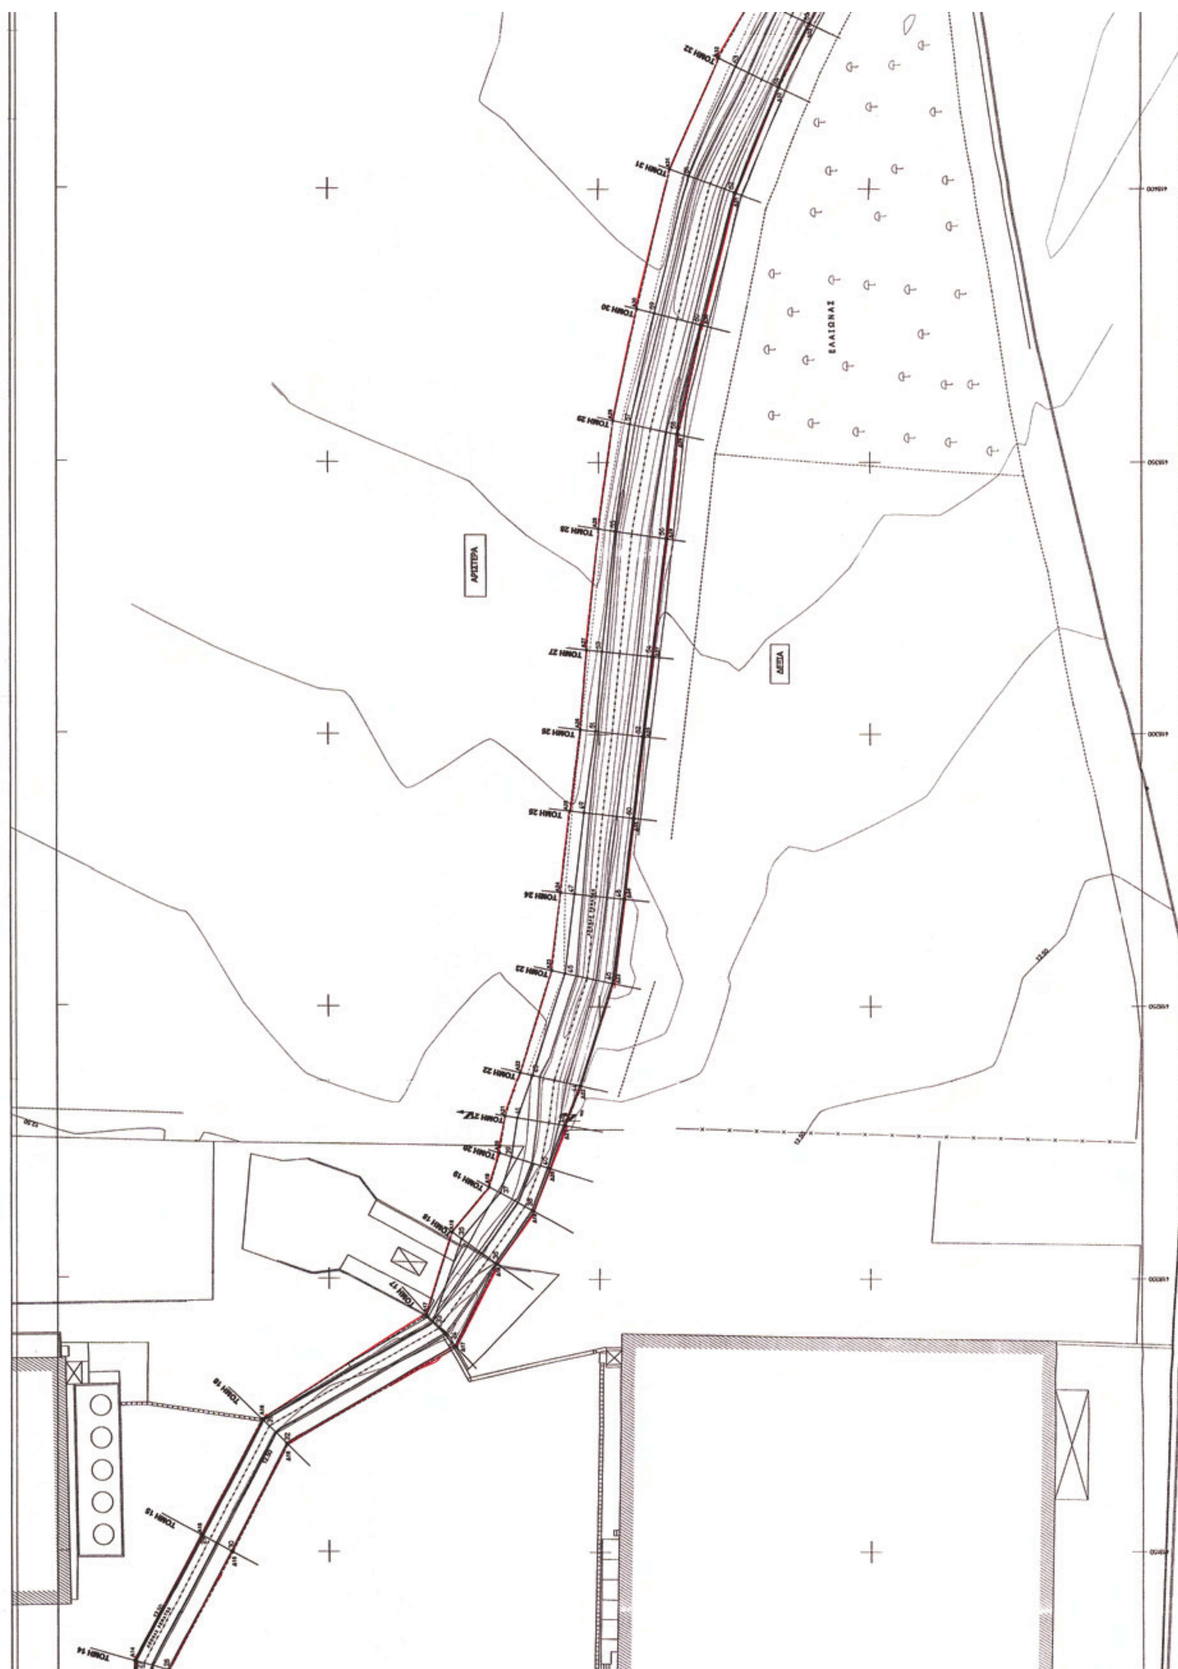
ΑΡΙΣΤΕΡΑ
ΔΕΞΙΑ
ΕΛΑΙΩΝΑΣ

ΠΙΝΑΚΑΣ ΚΟΡΥΦΩΝ ΟΡΙΟΓΡΑΜΜΗΣ

ΣΗΜΕΙΟ ΔΕΞΙΑ	X	Y	H
Δ1	417911.628	4278606.419	15.13
Δ2	417924.179	4278611.612	15.08
Δ3	417934.671	4278615.251	15.07
Δ4	417953.907	4278622.411	14.97
Δ5	417967.954	4278626.485	14.90
Δ6	417980.793	4278630.212	14.85
Δ7	417995.648	4278636.634	15.01
Δ8	418018.032	4278637.030	14.93
Δ9	418036.319	4278633.550	13.97
Δ10	418057.264	4278632.644	13.62
Δ11	418069.329	4278632.052	13.41
Δ12	418084.563	4278631.336	13.22
Δ13	418102.638	4278630.461	13.10
Δ14	418127.798	4278629.522	12.85
Δ15	418149.809	4278617.728	12.73
Δ16	418169.452	4278607.600	12.63
Δ17	418187.403	4278576.417	12.61
Δ18	418202.768	4278568.934	12.55
Δ19	418212.476	4278562.127	12.18
Δ20	418220.258	4278559.168	11.85
Δ21	418228.024	4278556.253	11.79
Δ22	418235.404	4278553.471	11.34
Δ23	418254.290	4278547.426	10.86
Δ42	418269.860	4278545.299	10.82
Δ25	418284.602	4278543.534	10.95
Δ26	418299.600	4278541.738	10.93
Δ27	418314.434	4278539.915	10.89
Δ28	418336.052	4278537.400	10.68
Δ29	418355.151	4278535.369	10.66
Δ30	418375.124	4278530.972	10.70
Δ31	418399.304	4278524.568	10.72
Δ32	418418.981	4278516.554	10.65
Δ33	418430.643	4278510.914	10.60
Δ34	418441.477	4278505.169	10.51
Δ35	418460.500	4278495.130	10.35

ΣΗΜΕΙΟ ΔΕΞΙΑ	X	Y	H
A1	417908.223	4278616.330	14.21
A2	417921.355	4278618.937	14.11
A3	417930.984	4278624.976	14.14
A4	417950.362	4278633.893	14.05
A5	417964.430	4278638.060	13.93
A6	417977.539	4278641.964	13.94
A7	417994.939	4278642.290	15.02
A8	418018.078	4278642.630	14.84
A9	418036.584	4278640.155	13.76
A10	418057.512	4278639.249	13.45
A11	418069.626	4278638.676	13.36
A12	418084.880	4278637.948	13.18
A13	418102.938	4278637.024	13.12
A14	418129.533	4278635.911	12.87
A15	418152.910	4278623.570	12.66
A16	418174.032	4278612.325	12.57
A17	418193.428	4278581.920	12.63
A18	418208.645	4278577.222	12.70
A19	418216.901	4278570.387	12.44
A20	418222.965	4278568.493	12.34
A21	418229.850	4278567.445	12.26
A22	418237.908	4278564.646	12.14
A23	418256.696	4278558.831	11.90
A24	418271.019	4278557.110	11.71
A25	418285.846	4278555.398	11.52
A26	418300.852	4278553.437	11.32
A27	418315.647	4278552.276	11.15
A28	418337.835	4278550.055	10.88
A29	418357.725	4278547.335	10.77
A30	418378.099	4278542.948	10.58
A31	418403.736	4278536.735	10.35
A32	418424.366	4278527.757	10.16
A33	418435.611	4278521.425	10.03
A34	418447.015	4278516.886	9.39
A35	418466.868	4278506.463	9.72

ΥΠΟΜΝΗΜΑ

Οριογραμμή ρέματος

Ανώτατη στάθμη ύδατος (γραμμή πλημμυρας)

ALAPIS

ΜΕΛΕΤΗ ΟΡΙΟΘΕΤΗΣΗΣ ΡΕΜΑΤΟΣ ΕΝΤΟΣ ΤΗΣ ΙΔΙΟΚΤΗΣΙΑΣ ALAPIS

ΘΕΣΗ: ΔΕΝΔΡΑ ΑΤΑΛΑΝΤΗΣ

ΘΕΜΑ: ΟΡΙΖΟΝΤΙΟΓΡΑΦΙΑ ΡΕΜΑΤΟΣ

ΚΛΙΜΑΚΑ: 1:500

ΑΡ. ΣΧΕΔΙΟΥ: Ο-1


ΣΥΝΤΑΞΗ ΜΕΛΕΤΗΣ

ΣΠΥΡΙΔΩΝ Κ. ΣΥΛΛΑΪΔΥΝΗΣ
ΔΙΠΛ. ΠΟΛΙΤΙΚΟΣ ΜΗΧΑΝΙΚΟΣ
ΠΟΛΥΤΕΧΝΙΚΗΣ ΣΧΟΛΗΣ ΠΑΝΕΠΙΣΤΗΜΙΟΥ ΠΑΤΡΩΝ
ΜΕΛΟΣ Τ.Ε.Ε. ΑΡ. ΜΗΤΡΩΟΥ 112311
ΛΑΜΙΑ ΤΗΛ. 22310 21135
ΑΦΜ 062367405 - ΔΟΥ ΛΑΜΙΑΣ

ΛΑΜΙΑ 19/5/2010
ΕΛΕΓΘΗΚΕ
ΤΜΗΜΑ ΤΕΧΝΙΚΟΥ ΣΧΕΔΙΑΣΜΟΥ & ΔΗΜΟΣΙΩΝ ΣΥΜΒΑΣΕΩΝ
ΧΑΡΙΚΛΕΙΑ ΣΤΑΜΑΤΟΠΟΥΛΟΥ
Αρχ. Μηχ. με Α' β.

ΛΑΜΙΑ 18/5/2010
Ο ΕΛΕΓΞΑΣ ΤΕΧ. ΥΠΑΛΛΗΛΟΣ
ΜΟΔΙΑΤΗΣ ΑΝΑΡΓΥΡΟΣ
Πολ. Μηχ. Τ.Ε. με Α' β.

ΛΑΜΙΑ 19/5/2010
ΘΕΩΡΗΘΗΚΕ
Η ΠΡΟΪΣΤΑΜΕΝΗ Δ.Τ.Υ.
ΕΥΘΥΜΙΑ ΤΣΙΒΕΛΕΚΗ
Πολ. Μηχ. με Α' β.

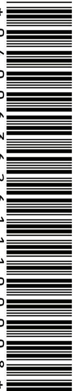

ΑΠΟ ΤΟ ΕΘΝΙΚΟ ΤΥΠΟΓΡΑΦΕΙΟ
ΚΑΠΟΔΙΣΤΡΙΟΥ 34 * ΑΘΗΝΑ 104 32 * ΤΗΛ. 210 52 79 000 * FAX 210 52 21 004
ΗΛΕΚΤΡΟΝΙΚΗ ΔΙΕΥΘΥΝΣΗ: http://www.et.gr – e-mail: webmaster.et@et.gr